


24250

14200

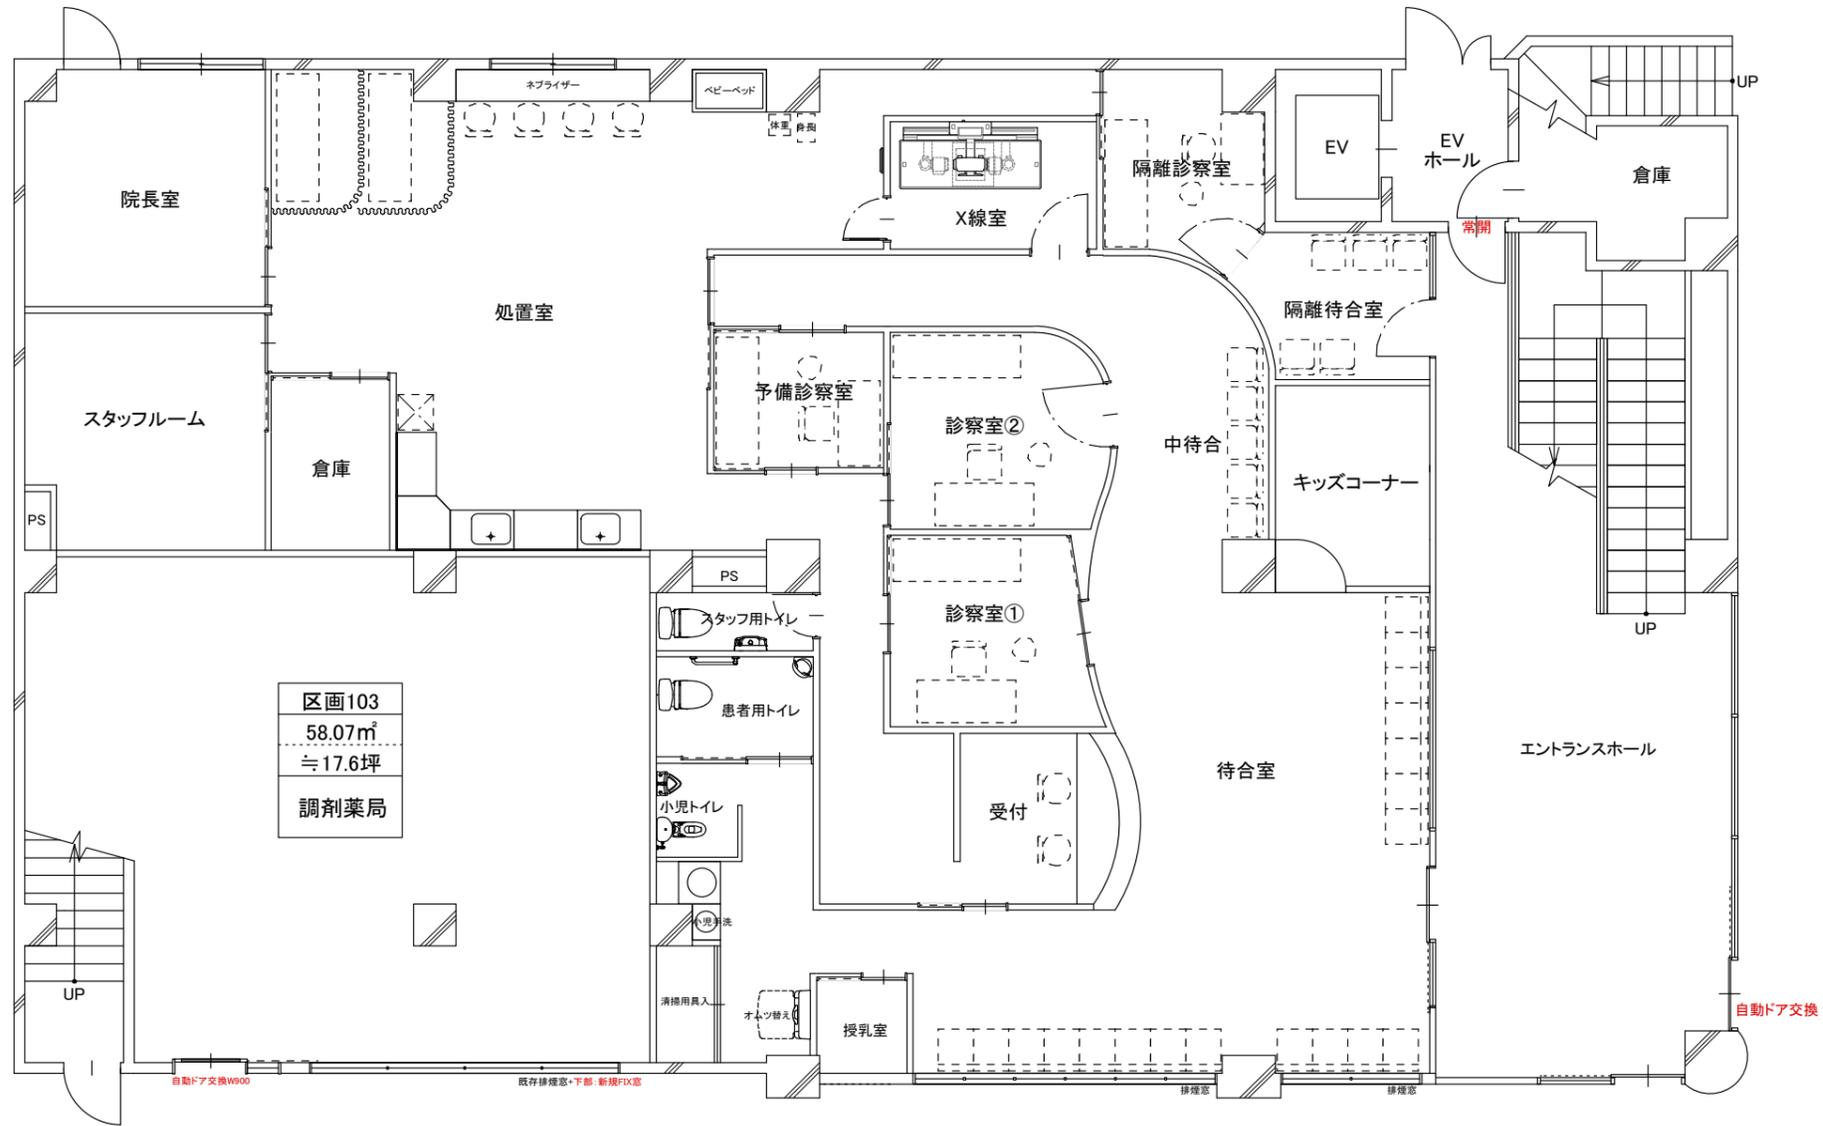

区画103  
58.07㎡  
≈ 17.6坪  
調剤薬局

CH3200

株式会社 SSJ 医療建築・空間プロデュース	PROJECT 井荻 医療モール計画	SCALE 1:100	DATE 2022.10.05
	TITLE 1階 小児科レイアウトプラン	No.	